


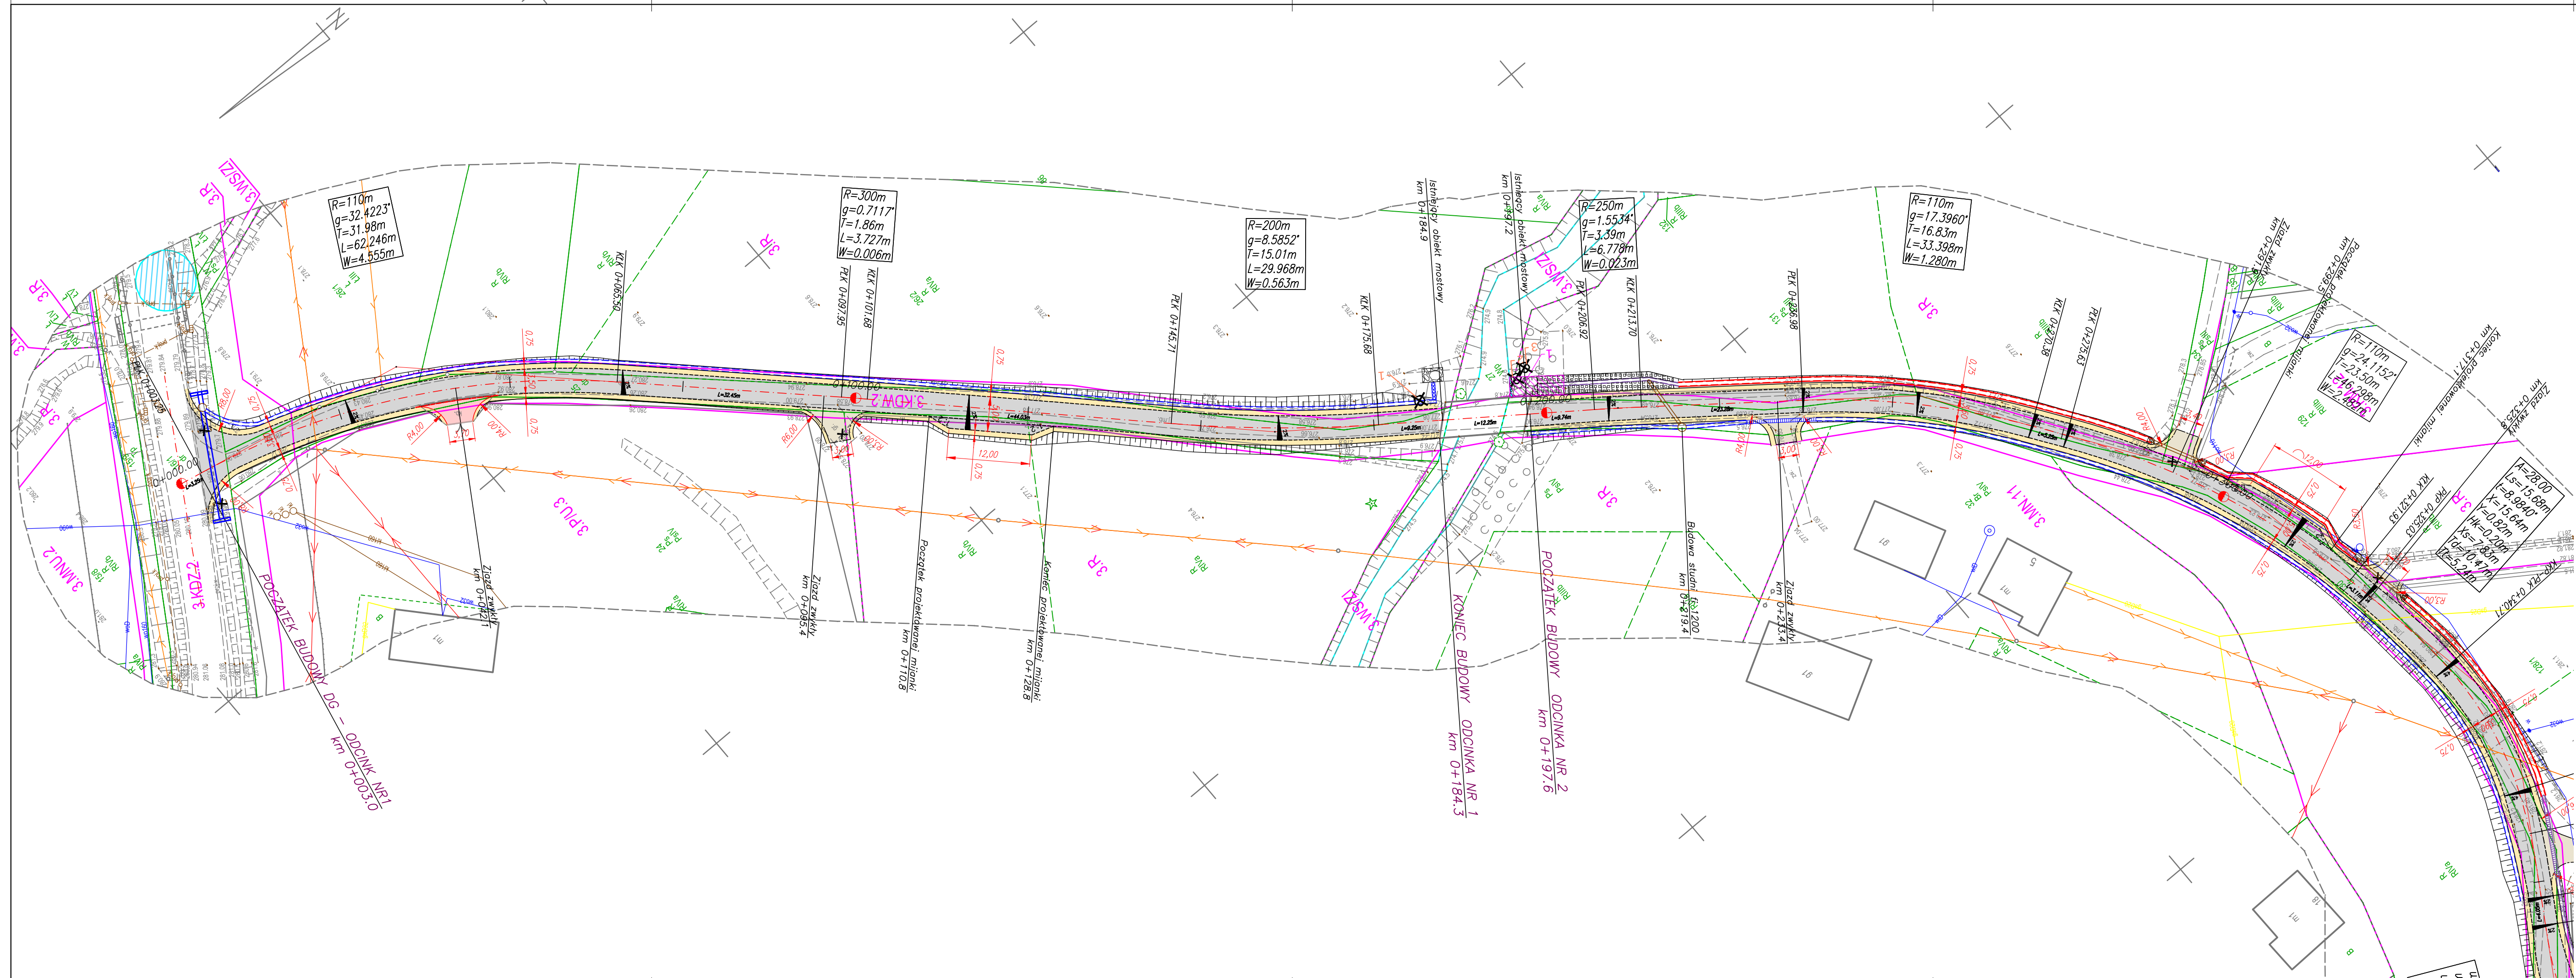

LEGENDA:

- PROJEKTOWANA OŚ
- PROJEKTOWANY KRAWĘŻNIK BETONOWY 15/30 OBNIŻONY (ODSLONIĘCIE 2CM)
- PROJEKTOWANE OBRZEŻE BETONOWE 8X30
- PROJEKTOWANA KRAWĘDZ JEZDNI
- PROJEKTOWANA KRAWĘDZ POBOCZA
- PROJEKTOWANA KRAWĘDZ ZJAZDU
- PROJEKTOWANY SCIEK 56x38x50-SZCZEGÓŁ NR 1
- PROJEKTOWANE ODWODNIENIE LINIOWE-SZCZEGÓŁ NR 2
- PROJEKTOWANY SCIEK KORYTKO KOLEJOWE-SZCZEGÓŁ NR 3
- PROJEKTOWANY SCIEK 60x20x50 TYPU "MULDA"-SZCZEGÓŁ NR 4
- PROJEKTOWANE ODWODNIENIE LINIOWE-SZCZEGÓŁ NR 5
- SCHEMAT POCHYLENIA POPRZECZNEGO JEZDNI
- PROJEKTOWANE STUDZIENKI ŚCIEKOWE
- PROJEKTOWANA STUDNIA REWIZYJNA
- PROJEKTOWANY PRZEPUST HDPE DN400 SN10
- PROJEKTOWANY PRZEPUST HDPE DN600 SN10
- PROJEKTOWANY SCIEK SKARPOWY
- DRZEWIA PRZEWIDZIANE DO WYCINKI
- ELEMENT PRZEWIDZANY DO ROZBIÓRKI
- ZAKRZEWIENIE PRZEZNACZONE DO WYCINKI
- PROJEKTOWANA NAWIERZCHNIA BITUMICZNA
- POBOCZE O NAWIERZCHNI Z KRUSZYWA
- ZJAZDY Z KOSTKI BETONOWEJ
- ZJAZDY O NAWIERZCHNI BITUMICZNEJ
- UMOCNIENIE SKARP I DNA BRUKIEM KAMIENNYM NA BETONIE
- PROJ. SKARPA O NACHYLENIU 1:1.5
- PROJ. SKARPA O NACHYLENIU 1:1 UMOCNIONA PŁYTAMI AZUROWYMI

PRODRÓG			PRODRÓG Paulina Pandyra-Ostrowska ul. Jamnicka 61 , 33-300 Nowy Sącz tel. 694-124-124 e-mail: biuro@prodrog.pl		
Adres Obiektu: Powiat: Brzeski Gmina: Iwkowa Miejscowość: Porąbka Iwkowska			Inwestor: Wójt Gminy Iwkowa Iwkowa 468 32-861 Iwkowa		
Skala: 1:500			Nazwa Obiektu: Budowa drogi gminnej Porąbka Iwkowska-Zarzecze		
Nr rys. 2.0			Treść rysunku: Projekt zagospodarowania Terenu		
Data: maj 2025			Stadium Materiały do uzgodnień		
Projektant: mgr inż. Paulina Pandyra-Ostrowska MAP/0019/POOD/11			Podpis:		
Sprawdzający:			mgr inż. Iwona Gryglak MAP/0006/PWBD/21		
			Podpis:		