


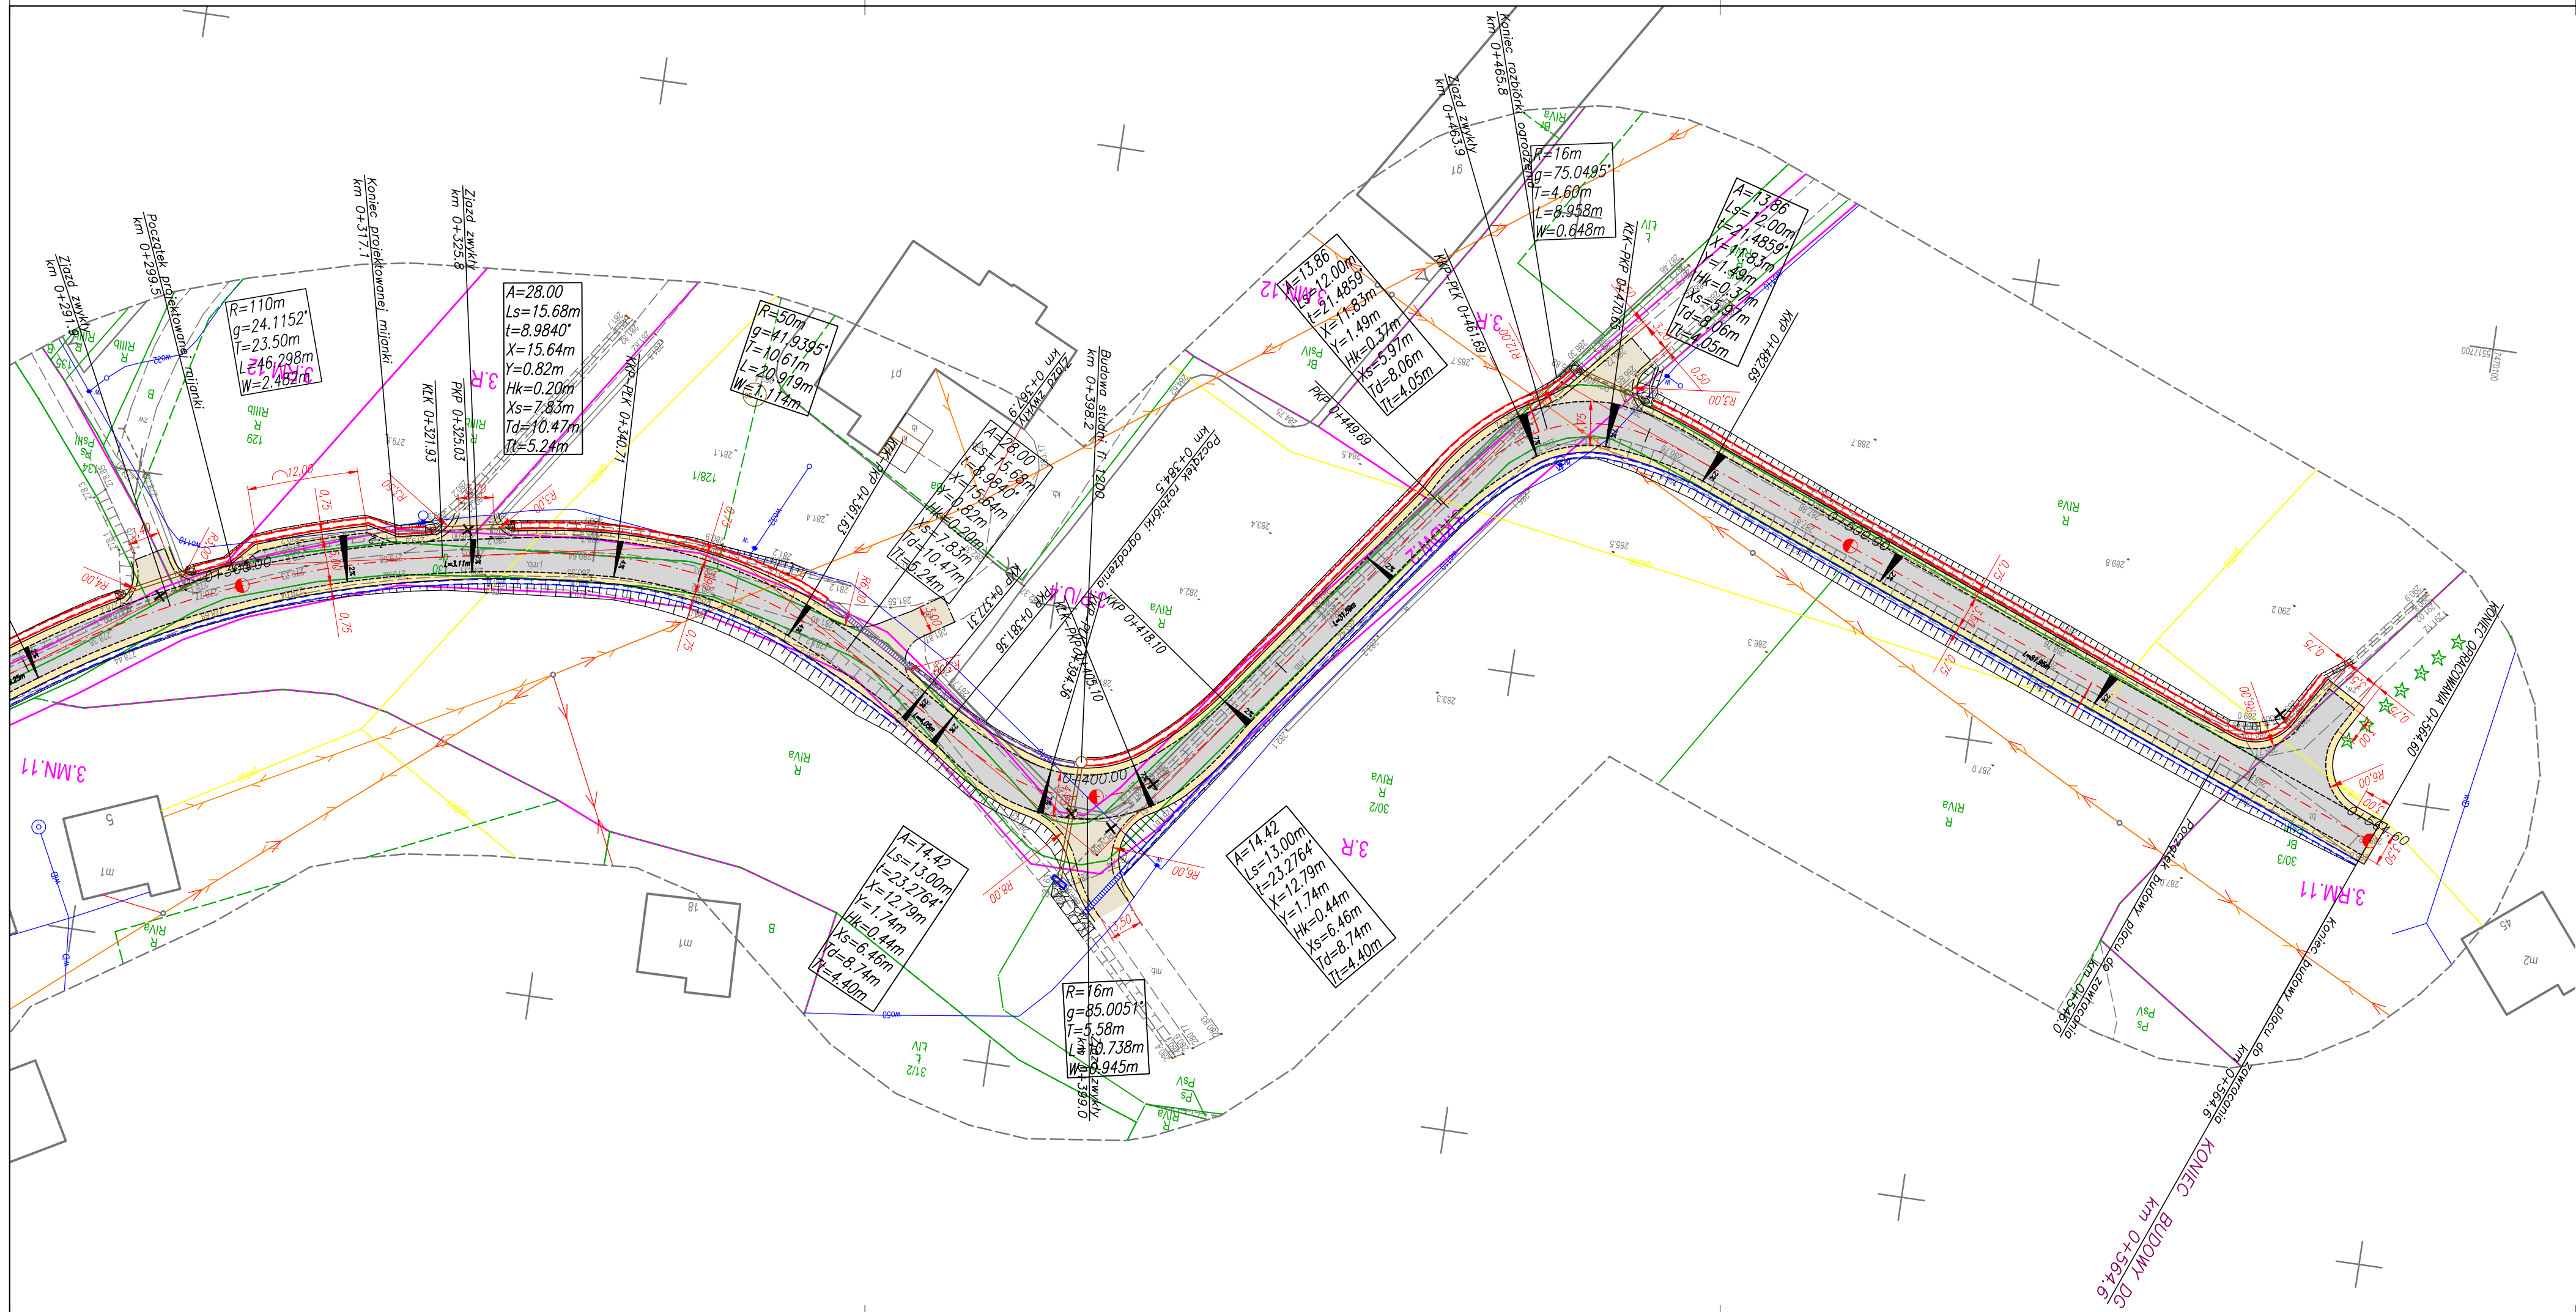

LEGENDA:

- PROJEKTOWANA OŚ
- PROJEKTOWANY KRAWĘŻNIK BETONOWY 15/30 OBNIŻONY (ODSLONIĘCIE 2CM)
- PROJEKTOWANE OBRZEŻE BETONOWE 8X30
- PROJEKTOWANA KRAWĘDŹ JEZDNI
- PROJEKTOWANA KRAWĘDŹ POBOCZA
- PROJEKTOWANA KRAWĘDŹ ZJAZDU
- PROJEKTOWANY ŚCIEK 56x38x50-SZCZEGÓŁ NR 1
- PROJEKTOWANE ODWODNIENIE LINIOWE-SZCZEGÓŁ NR 2
- PROJEKTOWANY ŚCIEK KORYTKO KOLEJOWE-SZCZEGÓŁ NR 3
- PROJEKTOWANY ŚCIEK 60x20x50 TYPU "MULDA"-SZCZEGÓŁ NR 4
- PROJEKTOWANE ODWODNIENIE LINIOWE-SZCZEGÓŁ NR 5
- SCHEMAT POCHYLENIA POPRZECZNEGO JEZDNI
- PROJEKTOWANE STUDZIENKI ŚCIEKOWE
- PROJEKTOWANA STUDNIA REWIZYJNA
- PROJEKTOWANY PRZEPUST HDPE DN400 SN10
- PROJEKTOWANY PRZEPUST HDPE DN600 SN10
- PROJEKTOWANY ŚCIEK SKARPOWY
- DRZEWIA PRZEWIDZIANE DO WYCINKI
- ELEMENT PRZEWIDZIANY DO ROZBIÓRKI
- ZAKRZEWIENIE PRZEZNACZONE DO WYCINKI
- PROJEKTOWANA NAWIERZCHNIA BITUMICZNA
- POBOCZE O NAWIERZCHNI Z KRUSZYWA
- ZJAZDY Z KOSTKI BETONOWEJ
- ZJAZDY O NAWIERZCHNI BITUMICZNEJ
- UMOCNIENIE SKARP I DNA BRUKIEM KAMIENNYM NA BETONIE
- PROJ. SKARPA O NACHYLENIU 1:1.5
- PROJ. SKARPA O NACHYLENIU 1:1 UMOCNIONA PŁYTAMI AZUROWYMI

PRODRÓG PRODRÓG Paulina Pandyr-Ostrowska ul. Jamnicka 61 , 33-300 Nowy Sącz tel. 694-124-124 e-mail: biuro@prodrog.pl	
Adres Obiektu: Powiat: Brzeski Gmina: Iwkowa Miejscowość: Porąbka Iwkowska	Inwestor: Wójt Gminy Iwkowa Iwkowa 468 32-861 Iwkowa
Skala: 1:50	Nazwa Obiektu: Budowa drogi gminnej Porąbka Iwkowska -Zarzeczce
Nr rys. 2.1	Treść rysunku: Projekt Zagospodarowania Terenu
Data: maj 2025	Stadium Materiały do uzgodnień
Projektant:	mgr inż. Paulina Pandyr-Ostrowska MAP/0019/P00D/11
Sprawdzający:	mgr inż. Iwona Gryglak MAP/0006/PWBD/21