


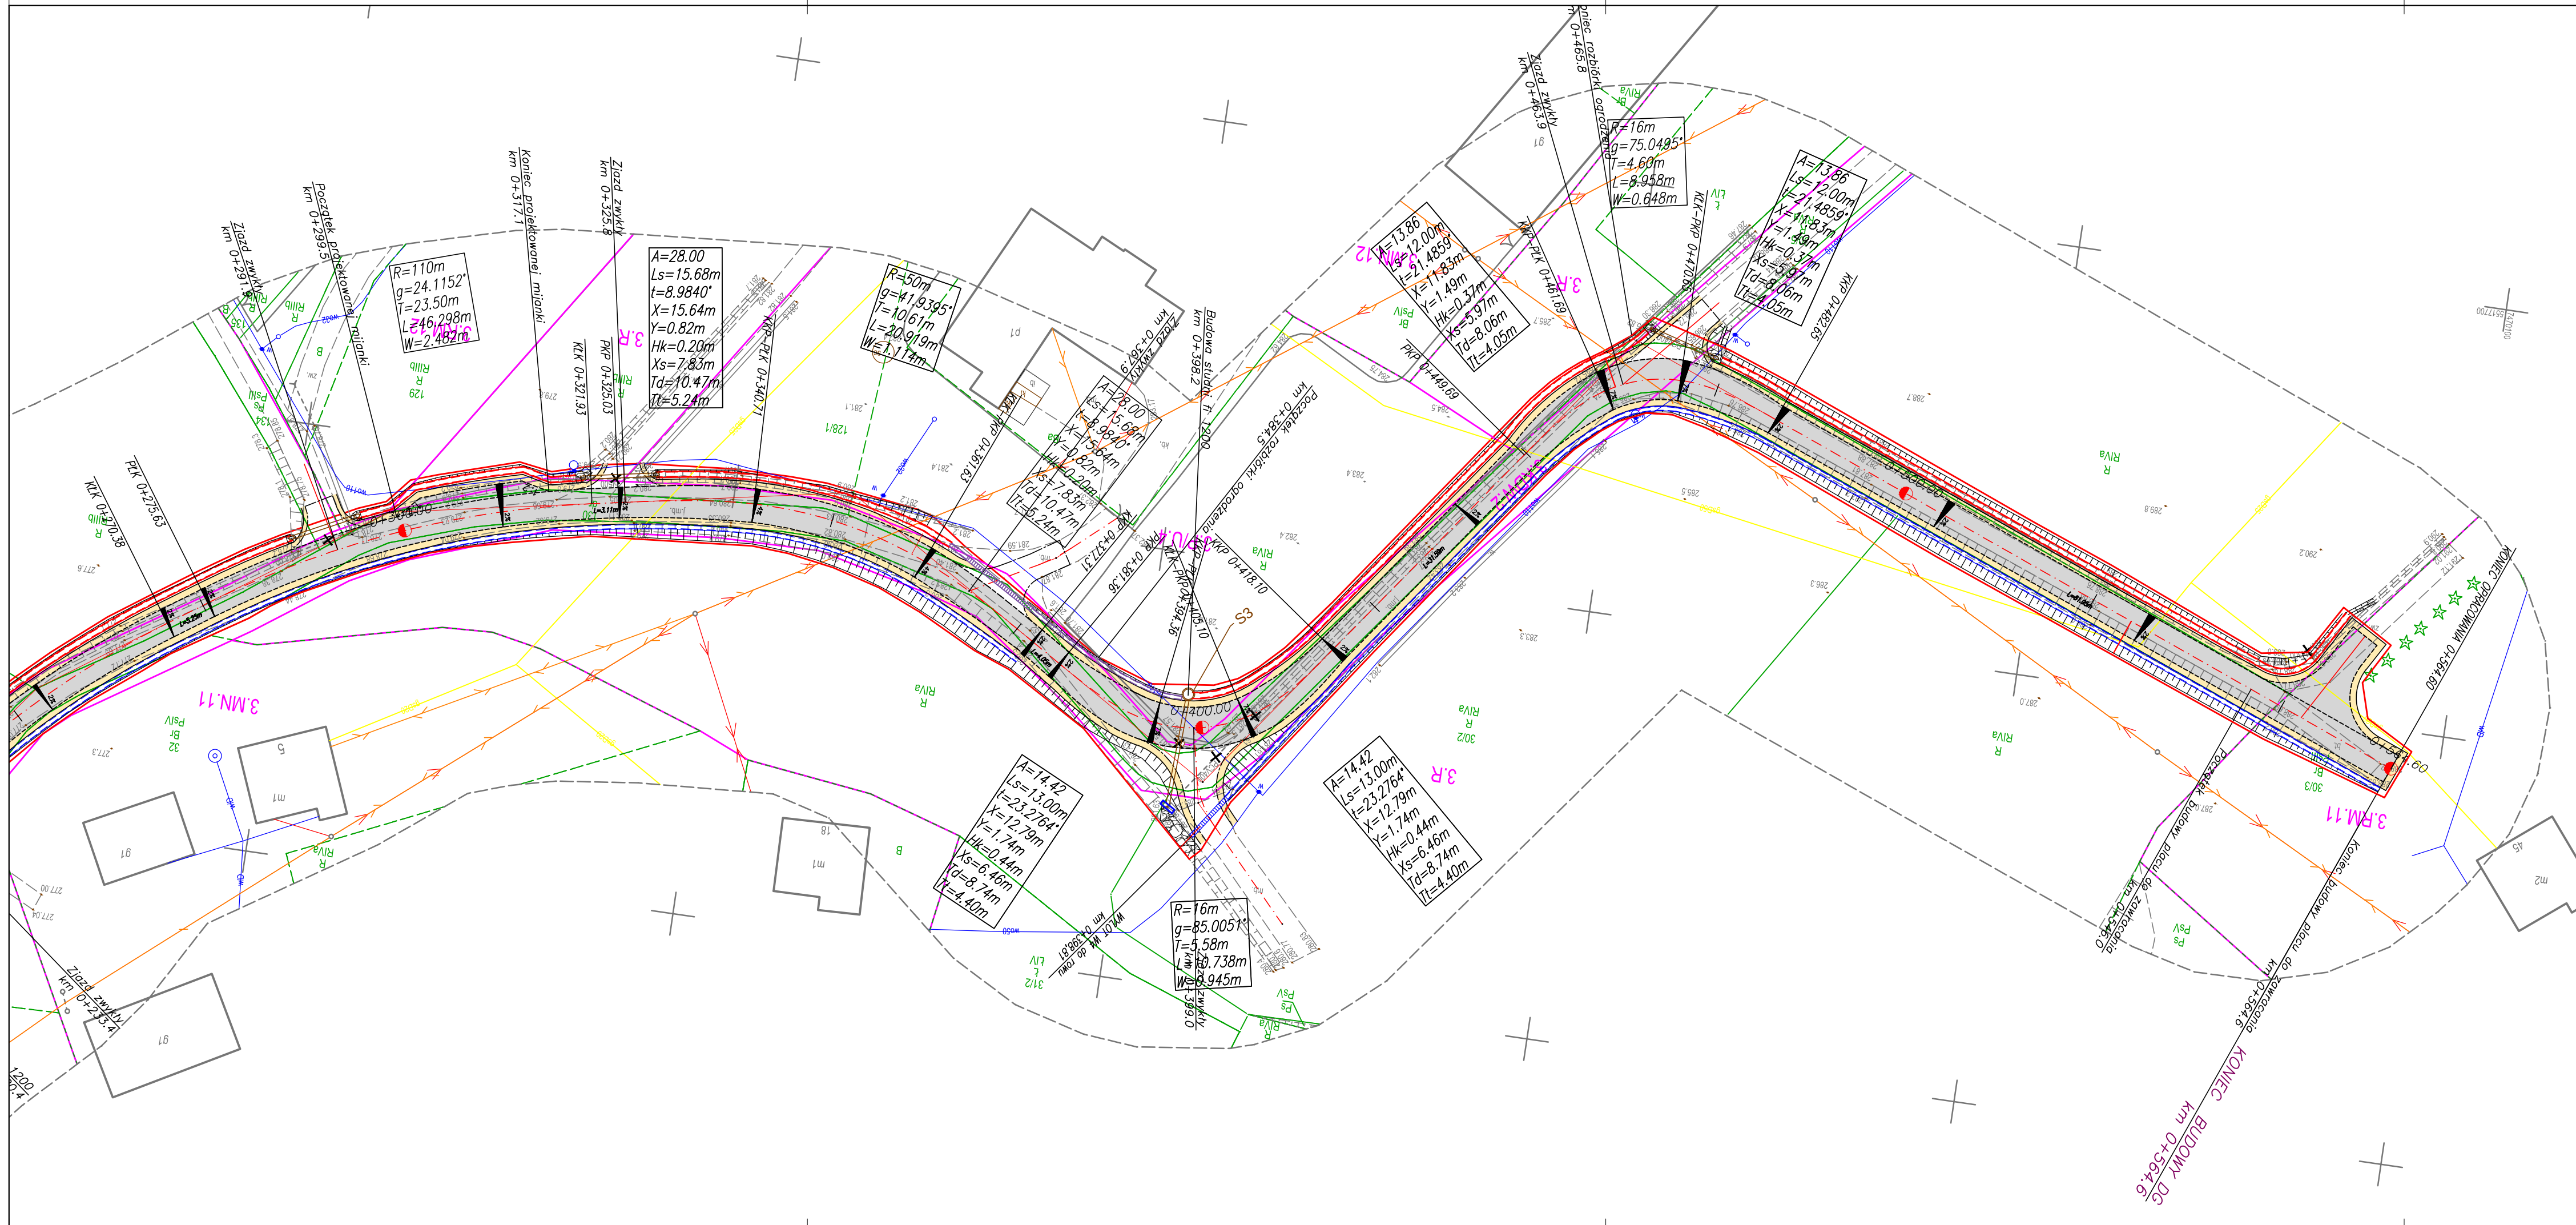

— PROJ. GRANICA PASA DROGOWEGO
(LINIA PODZIAŁOWA)

PRODRÓG		PRODRÓG Paulina Pandrya-Ostrowska ul. Jamnicka 61 , 33-300 Nowy Sącz tel. 694-124-124 e-mail: biuro@prodrog.pl	
Adres Obiektu: Powiat: Brzeski Gmina: Iwkowa Miejscowość: Porąbka Iwkowska		Inwestor: Wójt Gminy Iwkowa Iwkowa 468 32-861 Iwkowa	
Skala: 1:500		Nazwa Obiektu: Budowa drogi gminnej Porąbka Iwkowska - Zarzecze	
Nr rys. 2.1		Treść rysunku: Projekt Zagospodarowania Terenu	
Data: maj 2025		Stadium Materiały do uzgodnień	
Projektant:		mgr inż. Paulina Pandrya-Ostrowska MAP/0019/P00D/11	Podpis:
Sprawdzający:		mgr inż. Iwona Gryglak MAP/0006/PWBD/21	Podpis: