




SZCZEGÓŁ KORYTKA BETONOWEGO
56X38X50- SZCZEGÓŁ NR 1
SKALA 1:25

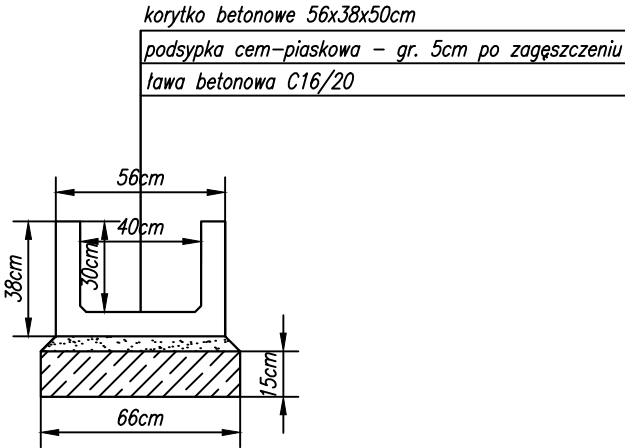


SZCZEGÓŁ ODWODNIENIA LINIOWEGO
SZCZEGÓŁ NR 2

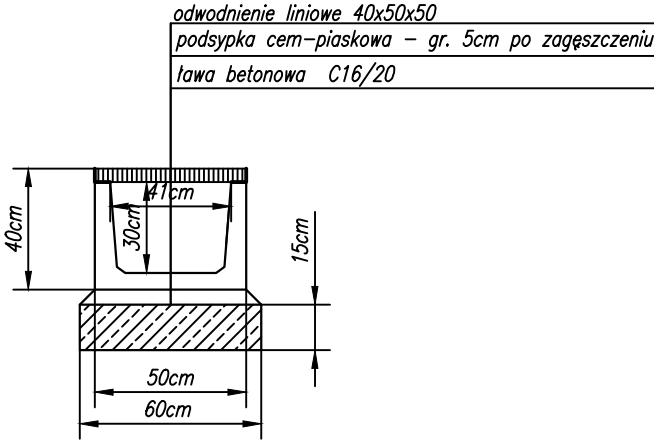


SZCZEGÓŁ KORYTKA BETONOWEGO
SZCZEGÓŁ NR 3
SKALA 1:25

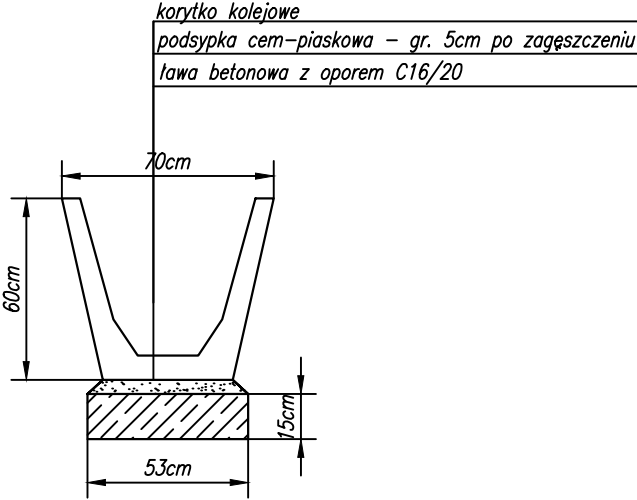

SZCZEGÓŁ KORYTKA BETONOWEGO
TYPU "MULDA" 50X20X50- SZCZEGÓŁ NR 4
SKALA 1:25

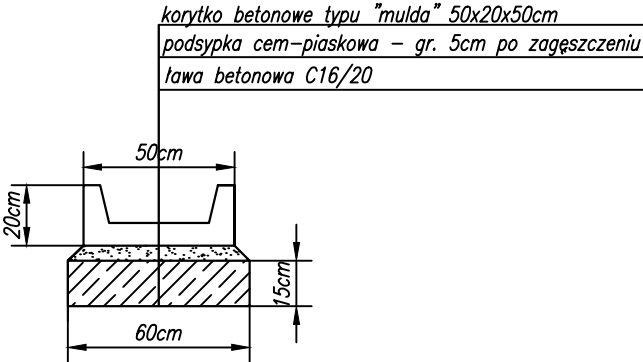

SZCZEGÓŁ ODWODNIENIA LINIOWEGO
SZCZEGÓŁ NR 5

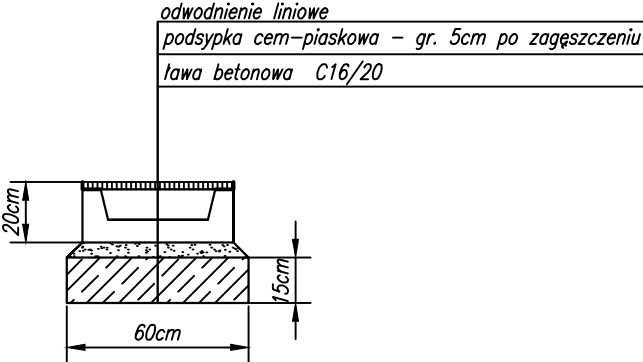

		PRODROG Paulina Pandyra–Ostrowska ul. Jamnicka 61 , 33–300 Nowy Sącz tel. 694–124–124 e-mail: biuro@prodrog.pl	
Adres Obiektu: Powiat: Brzeski Gmina: Iwkowa Miejscowość: Porąbka Iwkowska		Inwestor: Wójt Gminy Iwkowa Iwkowa 468 32–861 Iwkowa	
Skala: 1:25		Nazwa Obiektu: Budowa drogi gminnej Porąbka Iwkowska –Zarzeczce	
Nr rys. 5.0		Treść rysunku: Szczegóły elementów drogowych	
Data: maj 2025		Stadium Materiały do uzgodnień	
Projektant:		mgr inż. Paulina Pandyra–Ostrowska MAP/0019/P00D/11	Podpis:
Sprawdzający:		mgr inż. Iwona Gryglak MAP/0006/PWBD/21	Podpis: