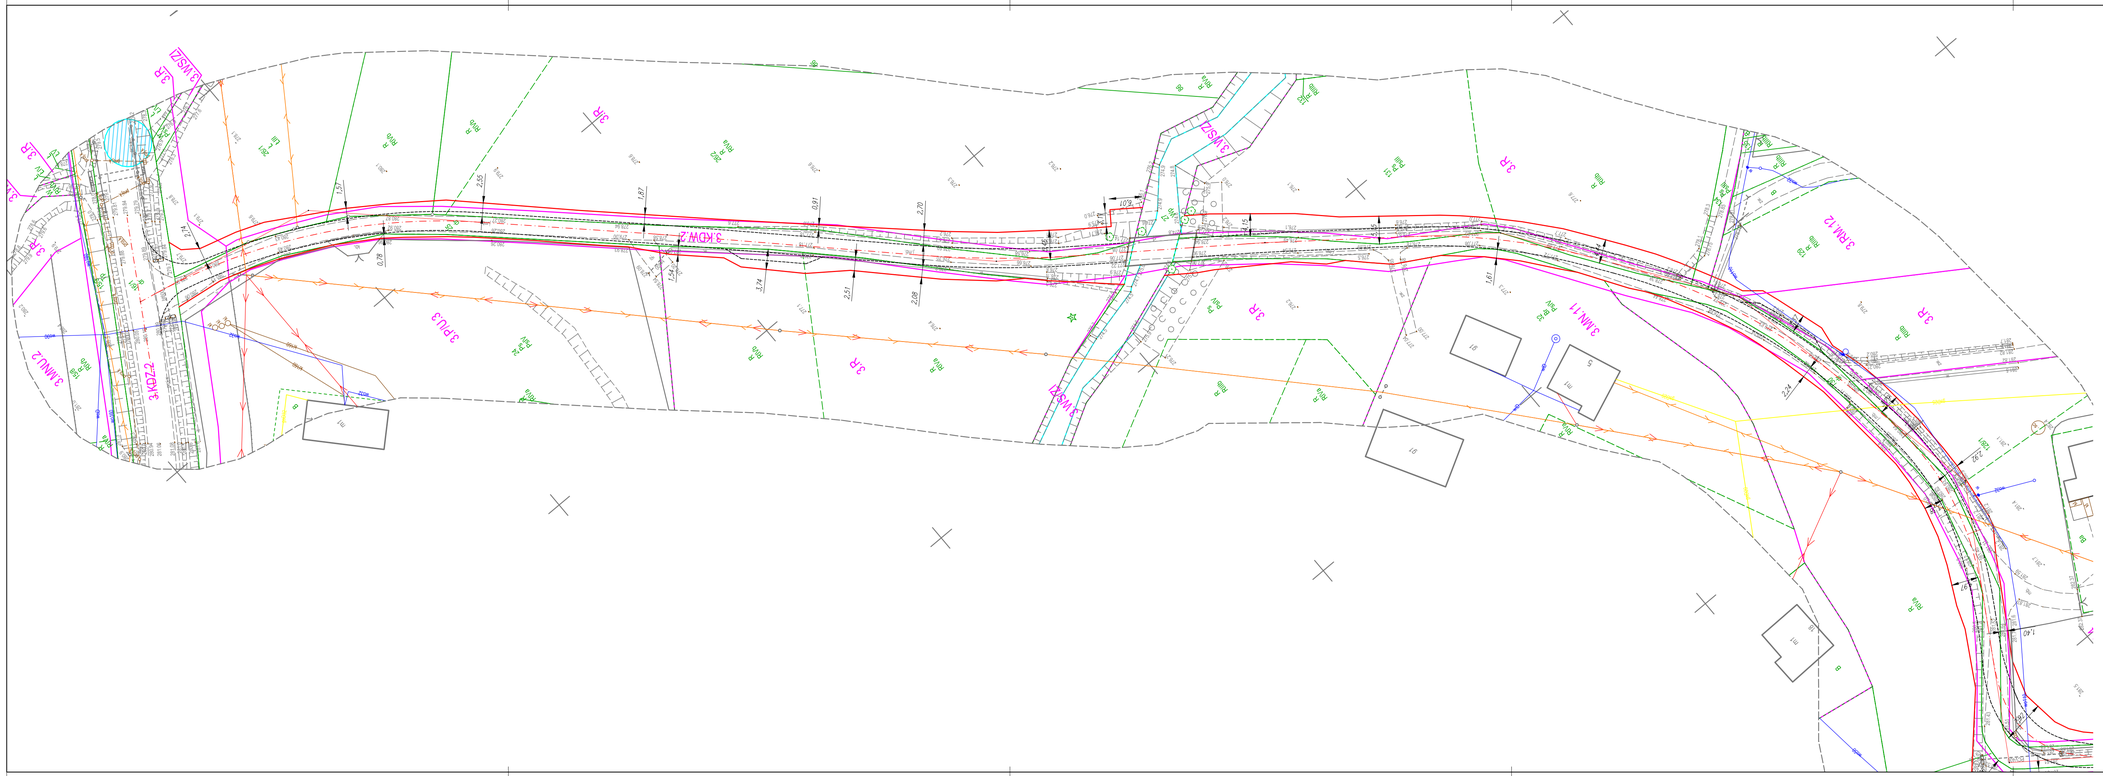

PRODROG	PRODROG Paulina Pandyra-Ostrowska ul. Jamnicka 61 , 33-300 Nowy Sącz tel. 694-124-124 e-mail: biuro@prodrog.pl
Adres Obiektu: Powiat: Brzeski Gmina: Iwkowa Miejscowość: Porąbka Iwkowska	Inwestor: Wójt Gminy Iwkowa Iwkowa 468 32-861 Iwkowa
Skala: 1:500	Nazwa Obiektu: Budowa drogi gminnej Porąbka Iwkowska-Zarzecze
Nr rys. 2.0	Treść rysunku: Projekt zagospodarowania Terenu
Data: sierpień 2025	Stadium: Materiały do uzgodnień
Projektant:	mgr inż. Paulina Pandyra-Ostrowska MAP/0019/POOD/11 — Podpis:
Sprawdzający:	mgr inż. Iwona Gryglak MAP/0006/PWBD/21 — Podpis: