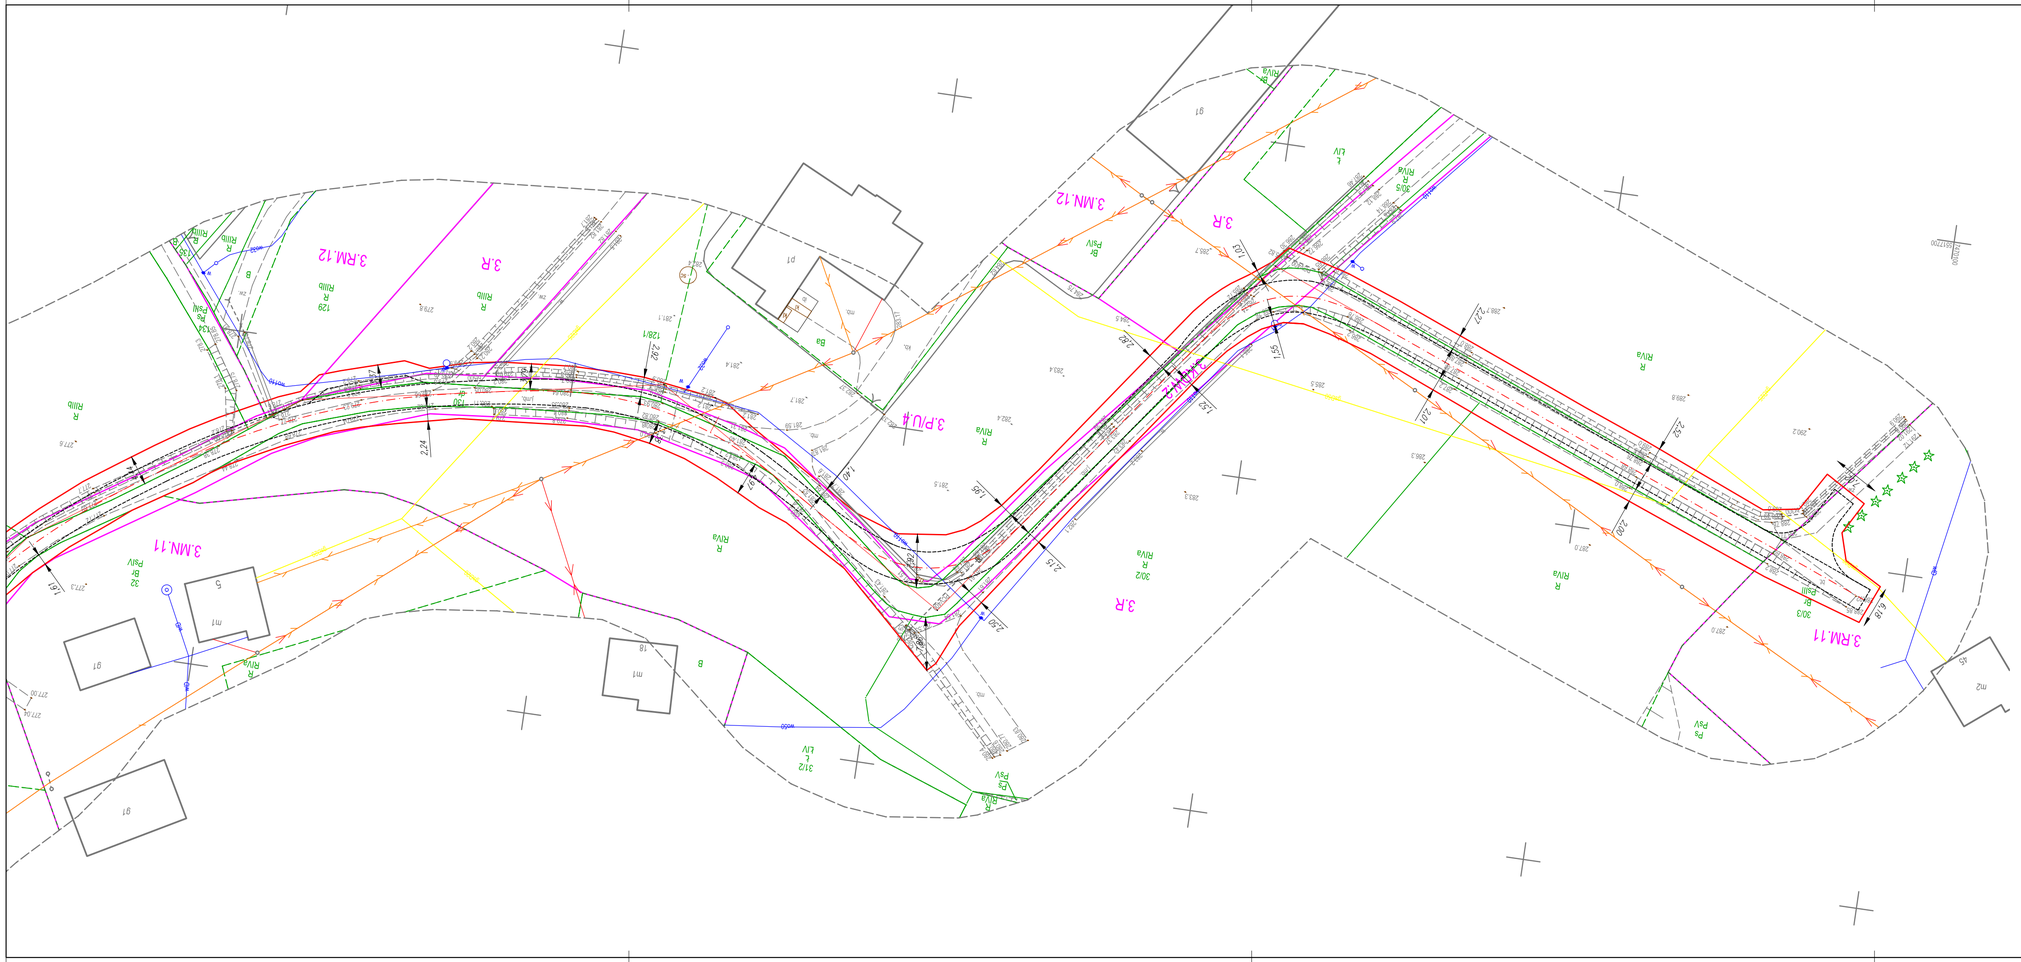

PRODROG	PRODROG Paulina Pandyra-Ostrowska ul. Jamnicka 61 , 33-300 Nowy Sącz tel. 694-124-124 e-mail: biuro@prodrog.pl
Adres Obiektu: Powiat: Brzeski Gmina: Iwkowa Miejscowość: Porąbka Iwkowska	Inwestor: Wójt Gminy Iwkowa Iwkowa 468 32-861 Iwkowa
Skala: 1:500	Nazwa Obiektu: **Budowa drogi gminnej Porąbka Iwkowska -Zarzecze**
Nr rys. 2.1	Tresc rysunku: **Projekt Zagospodarowania Terenu**
Data: **sierpień 2025**	Stadium **Materiały do uzgodnień**
Projektant:	**mgr inż. Paulina Pandyra-Ostrowska** **MAP/0019/POOD/11** — Podpis:
Sprawdzający:	**mgr inż. Iwona Gryglak** **MAP/0006/PWBD/21** — Podpis: